



CFP (Okno nieotwierane)

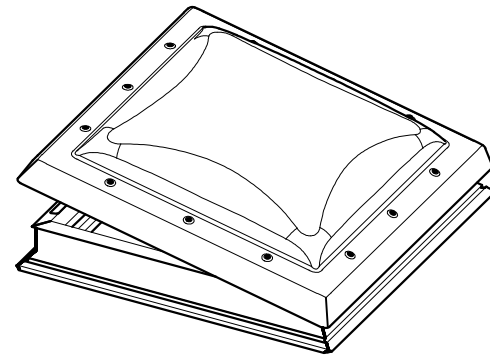

CVP (Okno otwierane)

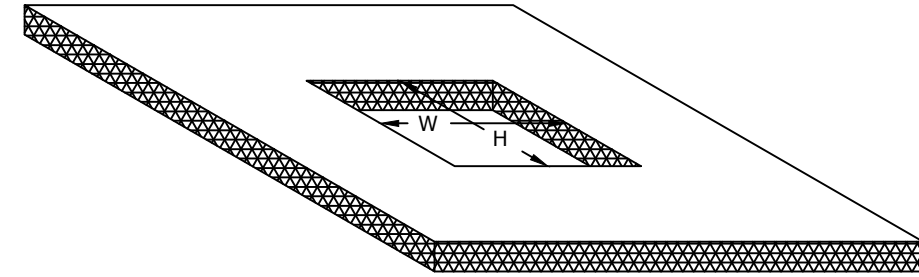

Otwór w dachu =(W) x (H)
600 x 600
800 x 800
600 x 900
900 x 900
1000 x 1000
1200 x 1200




CFP



CVP



PAPA

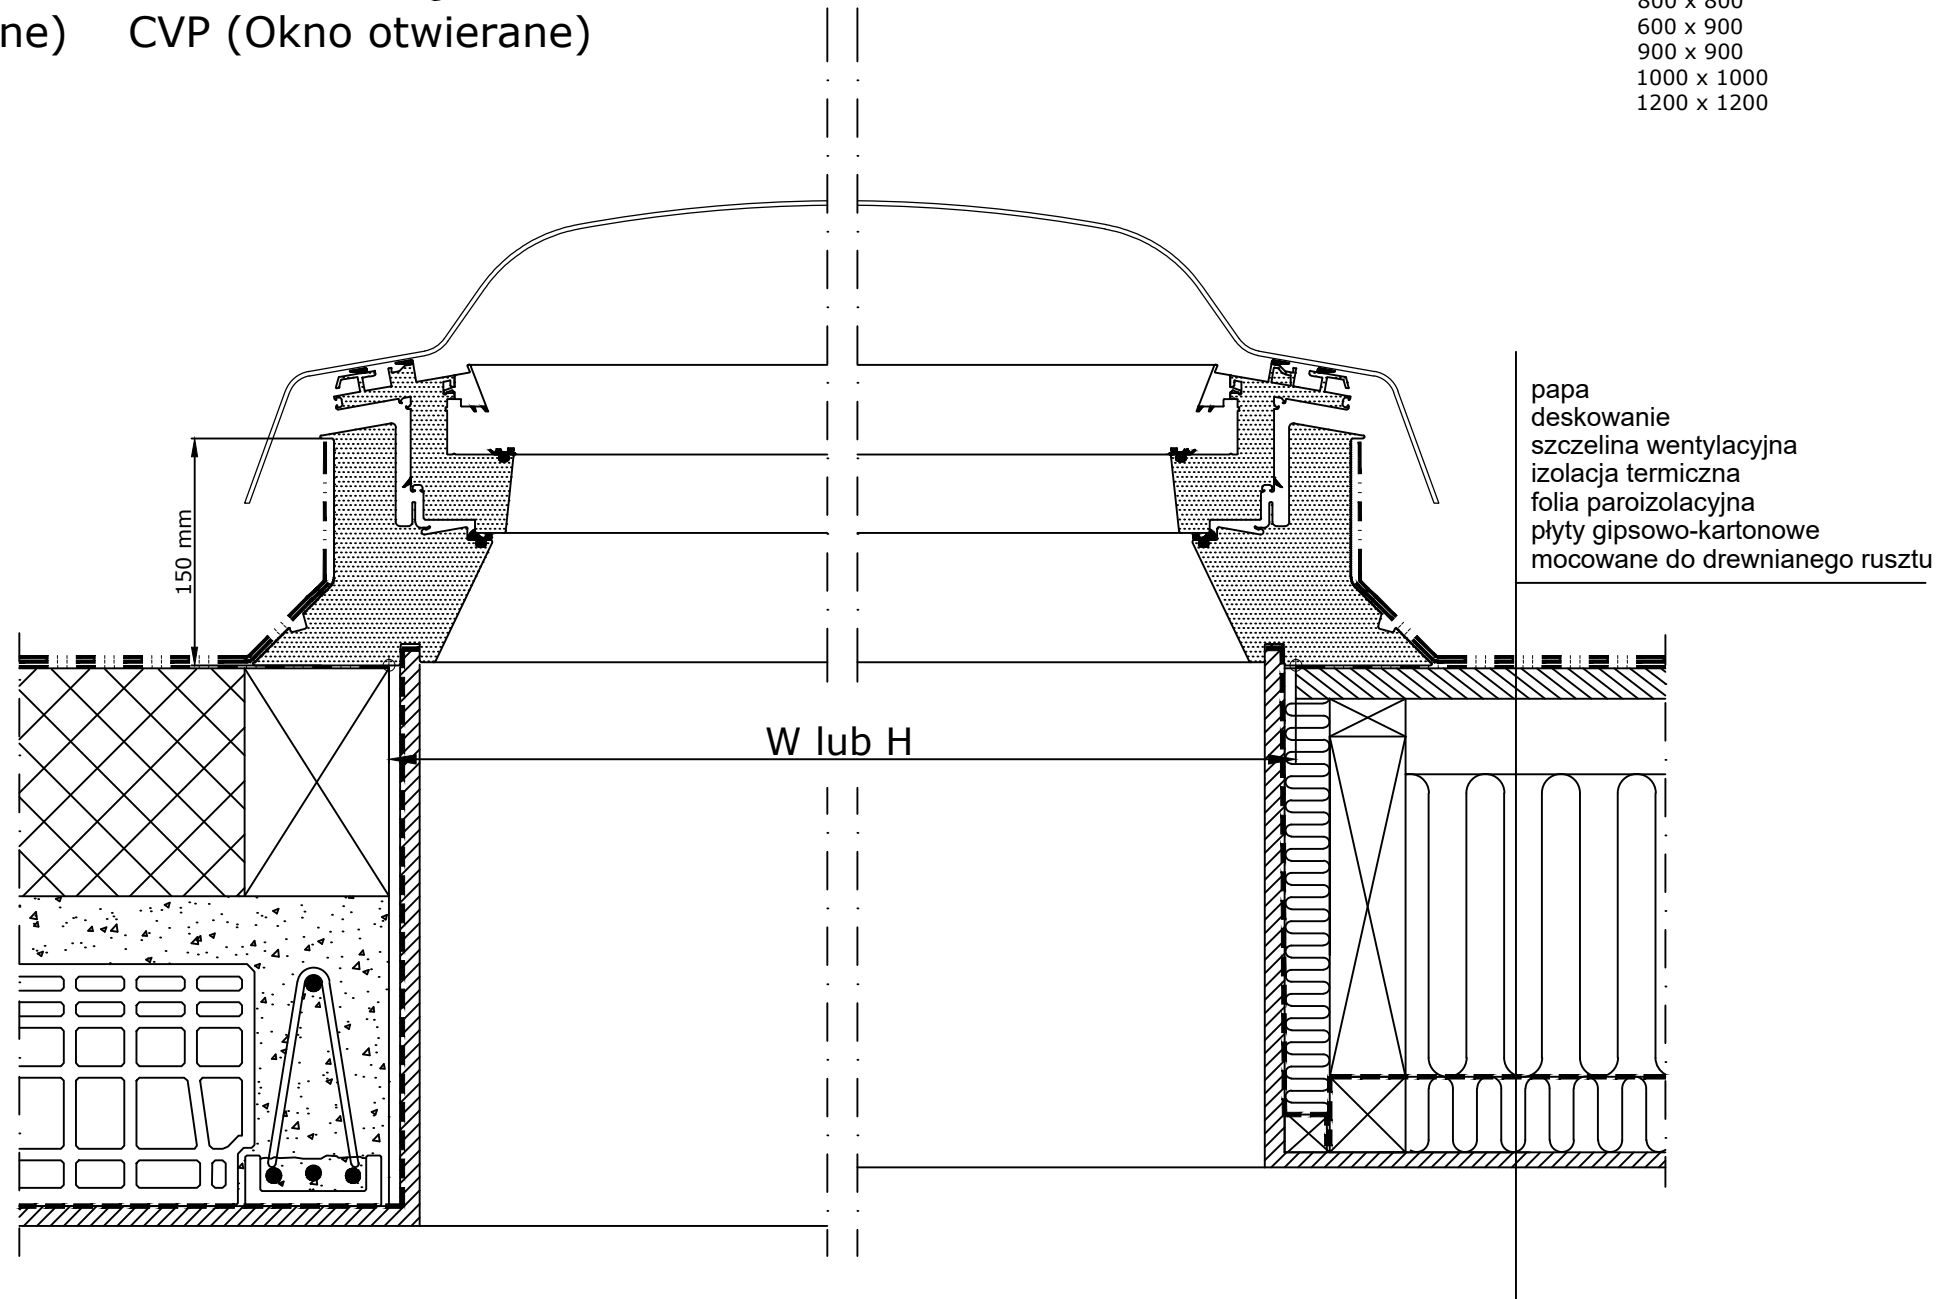

papa
deskowanie
szczelina wentylacyjna
izolacja termiczna
folia paroizolacyjna
płyty gipsowo-kartonowe
mocowane do drewnianego rusztu

© VELUX GROUP ® VELUX, logo VELUX są znakami zastrzeżonymi

VELUX

VELUX Polska Sp. z o.o.
ul. Krakowiaków 34
02-255 Warszawa

Wszystkie wymiary podane na rysunku muszą zostać sprawdzone na miejscu budowy. Rysunek jest jedynie schematyczny i z tego powodu VELUX nie ma wpływu na jakość rzeczywistej instalacji na dachu budynku.

Okno do poddaszy VELUX
zainstalowane w dachu płaskim 0°- 15°
krytym papą

Data: 2021
Wszystkie wymiary
w mm. Skala 1:5

Nazwa pliku:
CFP_CVP

www.Velux.com.pl

VELUX Polska Sp. z o.o. ul. Krakowiaków 34 02-255 Warszawa