


Widok

Przekrój A-A
1:5

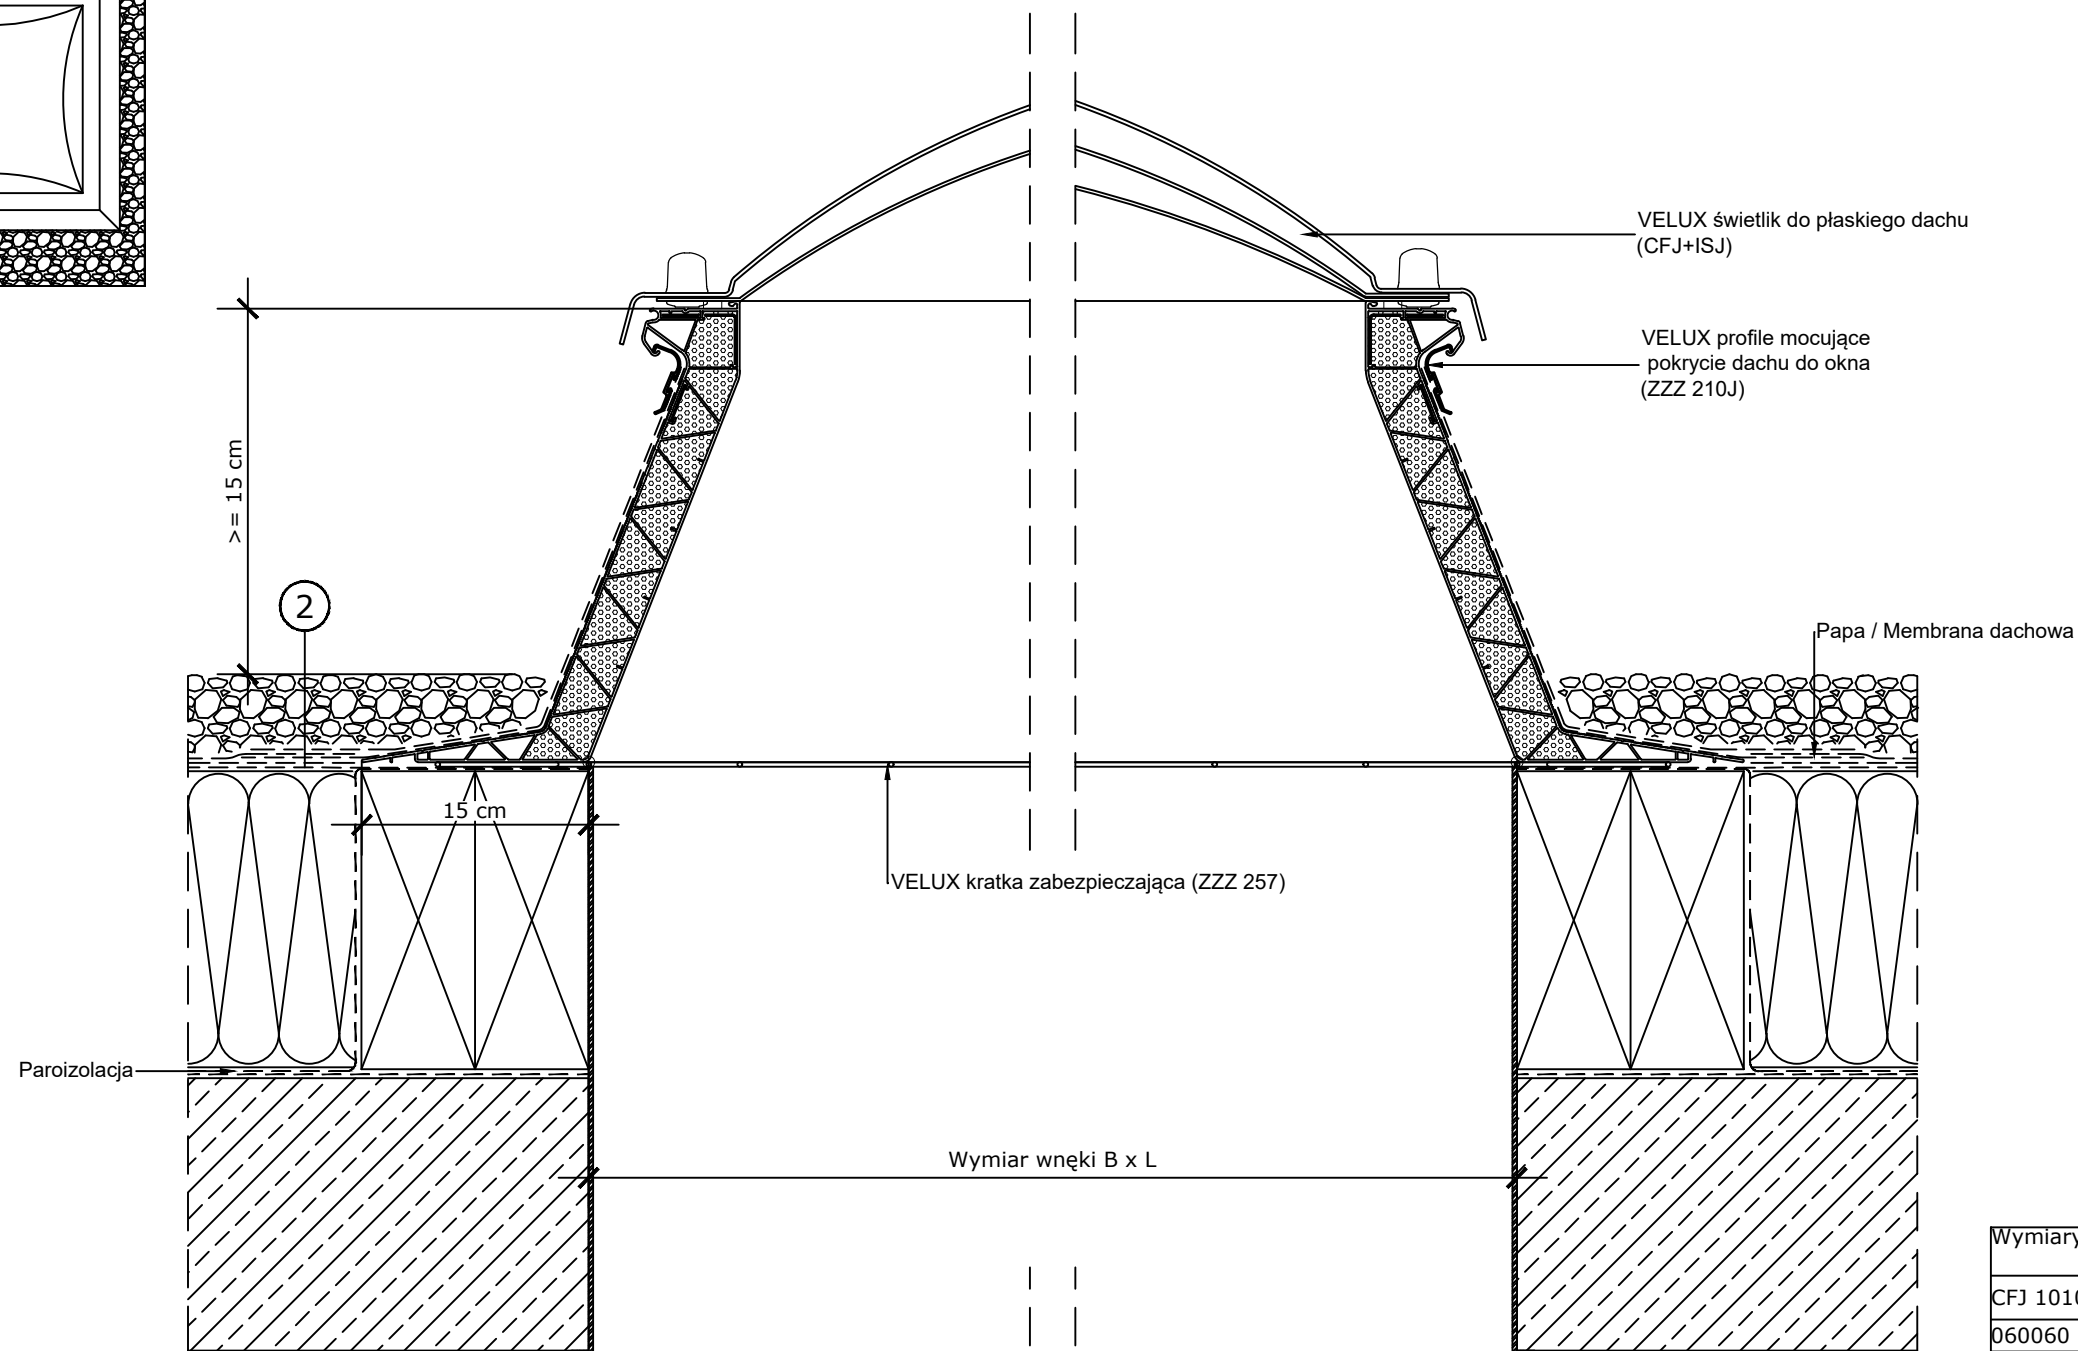

VELUX świetlik do płaskiego dachu (CFJ+ISJ)


VELUX profile mocujące pokrycie dachu do okna (ZZZ 210J)

Papa / Membrana dachowa

VELUX kratka zabezpieczająca (ZZZ 257)

Paroizolacja

Wymiar wnęki B x L





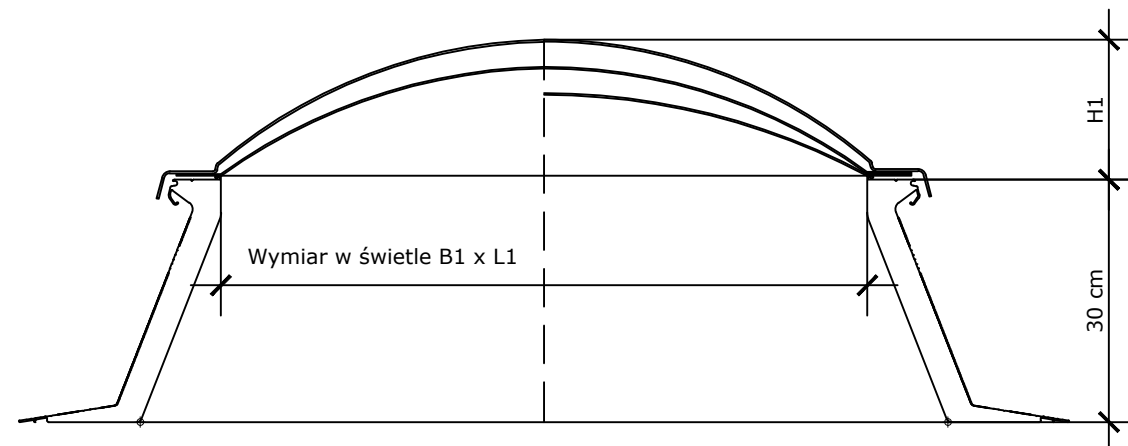


Wymiar w świetle B1 x L1

H1

30 cm

Produkty VELUX:

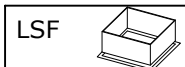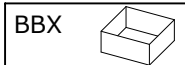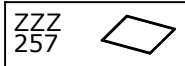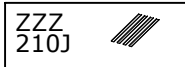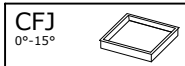

Pokrycie dachu:



Wymiary w cm			
CFJ 1010	B x L	B1 x L1	H1
060060	60 x 60	40 x 40	13,7
080080	80 x 80	60 x 60	17,7
090060	90 x 60	70 x 40	17,7
090090	90 x 90	70 x 70	19,7
100100	100 x 100	80 x 80	21,7
120090	120 x 90	100 x 70	19,7
120120	120 x 120	100 x 100	26,8
150100	150 x 100	130 x 80	21,7
150150	150 x 150	130 x 130	32,8

© VELUX GROUP ® VELUX, logo VELUX są znakami zastrzeżonymi

VELUX

VELUX Polska Sp. z o.o.
ul. Krakowiaków 34
02-255 Warszawa

VELUX CFJ + ISJ
VELUX ZZZ 210J
VELUX ZZZ 257
VELUX BBX
VELUX LSF

Data: 2022

Wszystkie wymiary w mm. Skala 1:5

VELUX Polska Sp. z o.o. ul. Krakowiaków 34 02-255 Warszawa

Nazwa pliku:

CFJ+ISJ-193

www.Velux.com.pl

Wszystkie wymiary podane na rysunku muszą zostać sprawdzone na miejscu budowy. Rysunek jest jedynie schematyczny i z tego powodu VELUX nie ma wpływu na jakość rzeczywistej instalacji na dachu budynku.