


Widok

Przekrój A-A
1:5

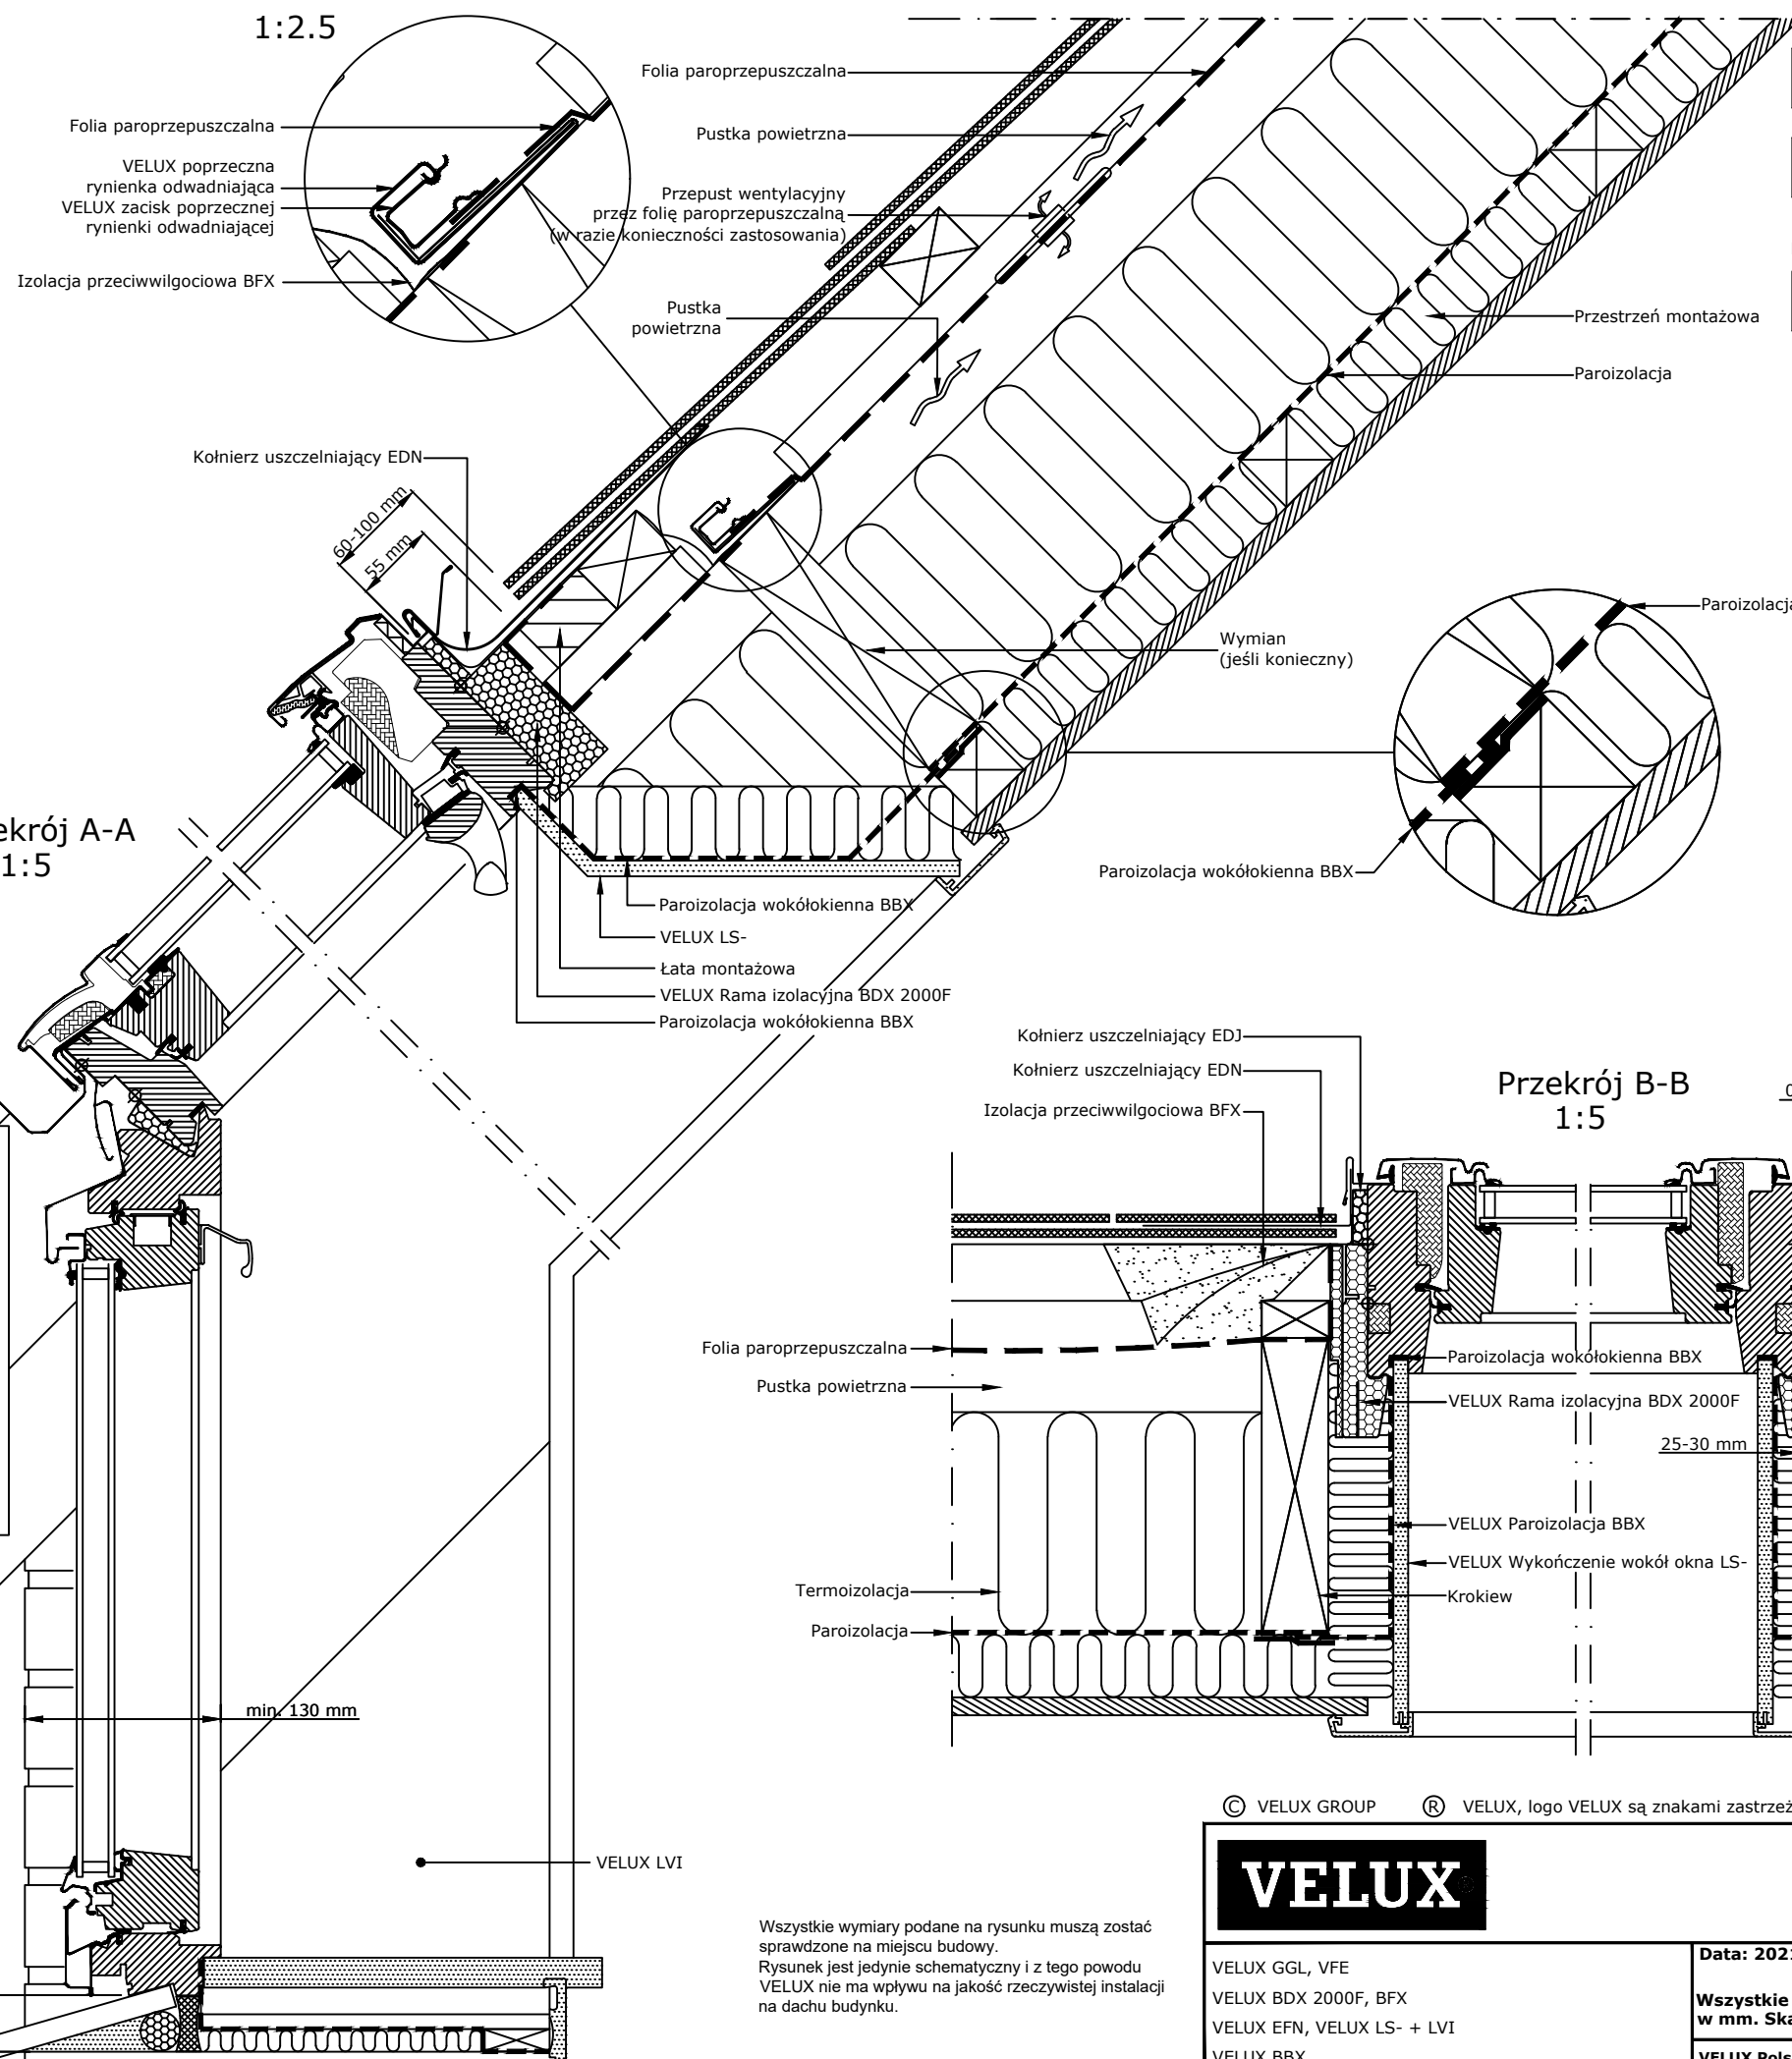


Produkty VELUX:

- GGL 15°-90°
- VFE 90°
- Produkty VELUX: BFX, BDX 2000F, LS-BBX, LVI, EFN 20°-55°


Pokrycie dachowe:

- DACHÓWKĄ ŁUPKOWĄ < 8 mm

Przekrój C-C
1:5

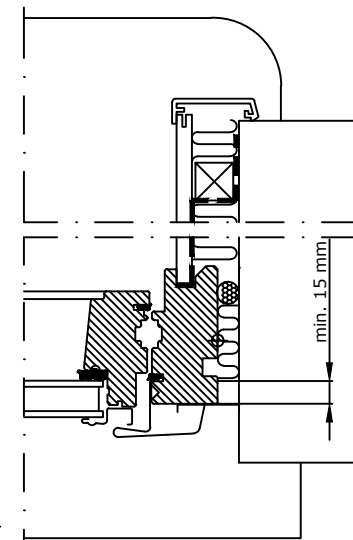

Przekrój B-B
1:5

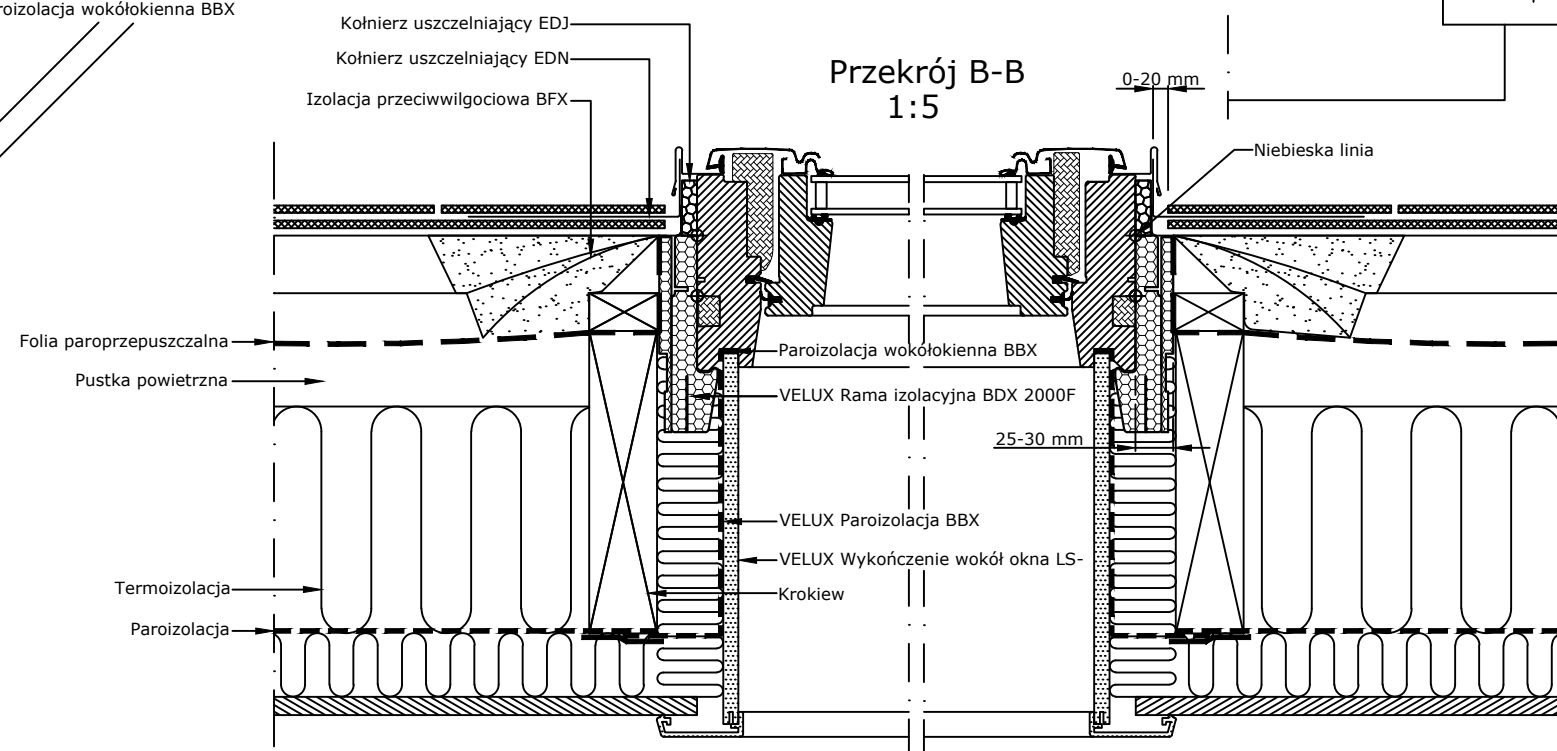

20°-55°	A mm	B mm
20	70	85
25	80	90
30	85	95
35	95	105
40	110	110
45	125	120
50	140	135
55	160	155

min. 30 mm

min. 130 mm

VELUX LVI

© VELUX GROUP ® VELUX, logo VELUX są znakami zastrzeżonymi

VELUX

VELUX GGL, VFE
VELUX BDX 2000F, BFX
VELUX EFN, VELUX LS- + LVI
VELUX BBX

VELUX Polska Sp. z o.o.
ul. Krakowiaków 34
02-273 Warszawa

Data: 2021

Wszystkie wymiary w mm. Skala 1:5

Nazwa pliku:
EFN+GGL+VFE-0213

www.Velux.com.pl

VELUX Polska Sp. z o.o. ul. Krakowiaków 34 02-255 Warszawa

Wszystkie wymiary podane na rysunku muszą zostać sprawdzone na miejscu budowy. Rysunek jest jedynie schematyczny i z tego powodu VELUX nie ma wpływu na jakość rzeczywistej instalacji na dachu budynku.