


RZUT



	A mm	B mm	C mm
010"	350	340-380	550
014"	450	440-480	650

WYMIAROWANIE

### PRZEKRÓJ A-A

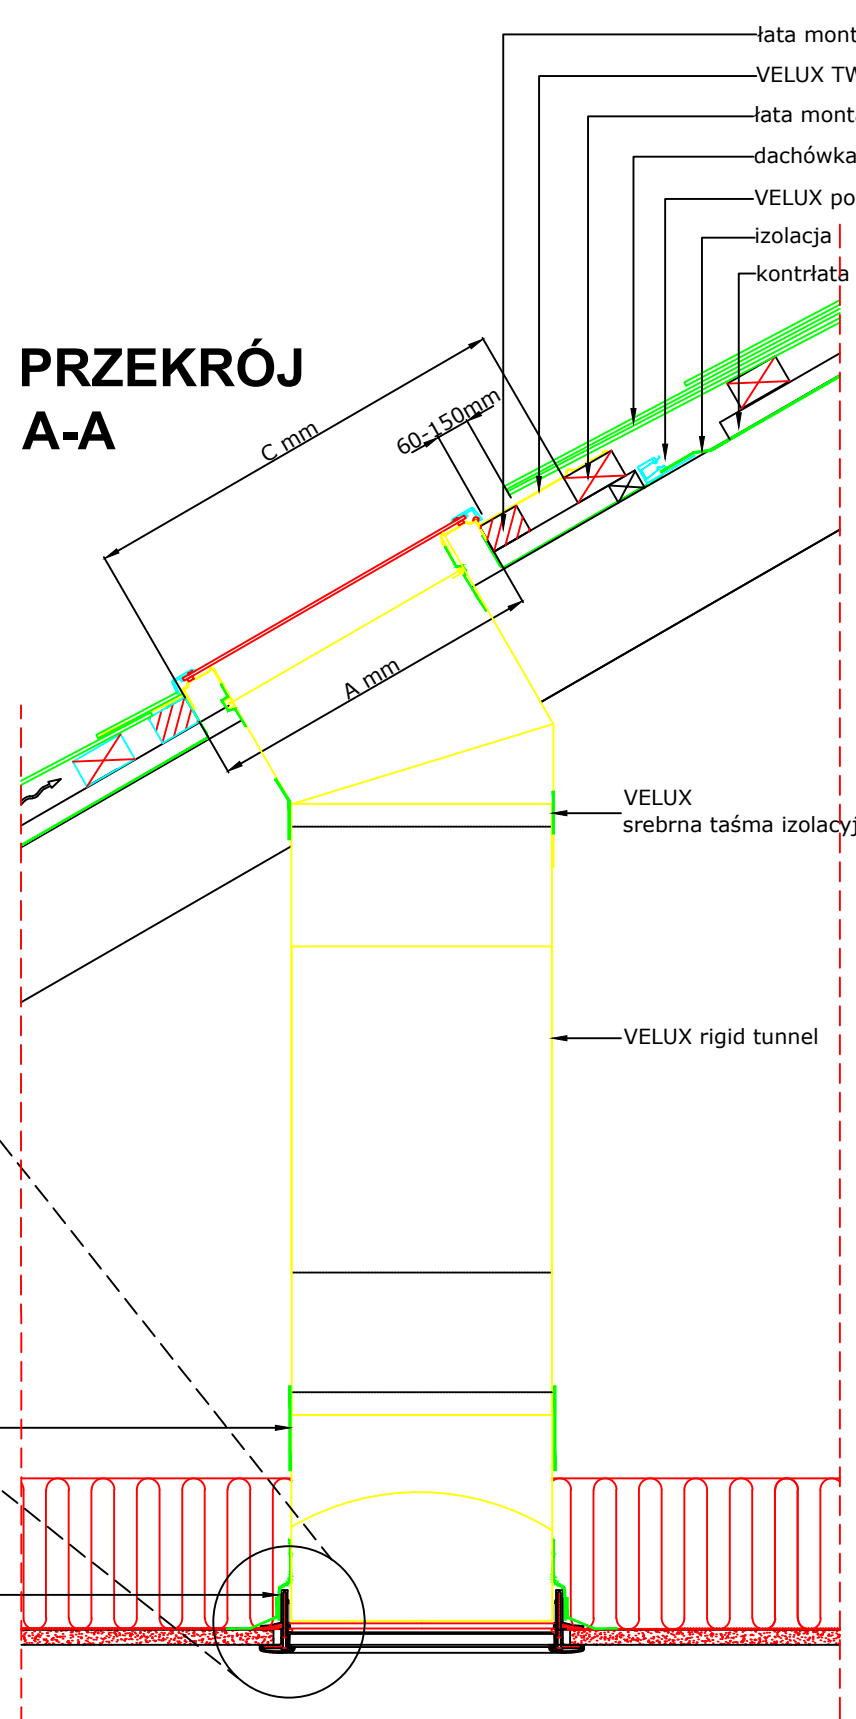

### PRZEKRÓJ B-B

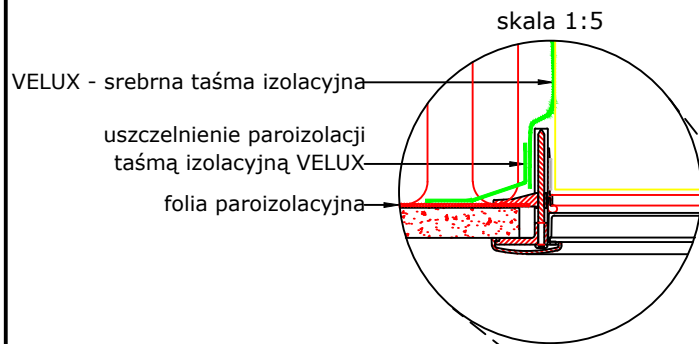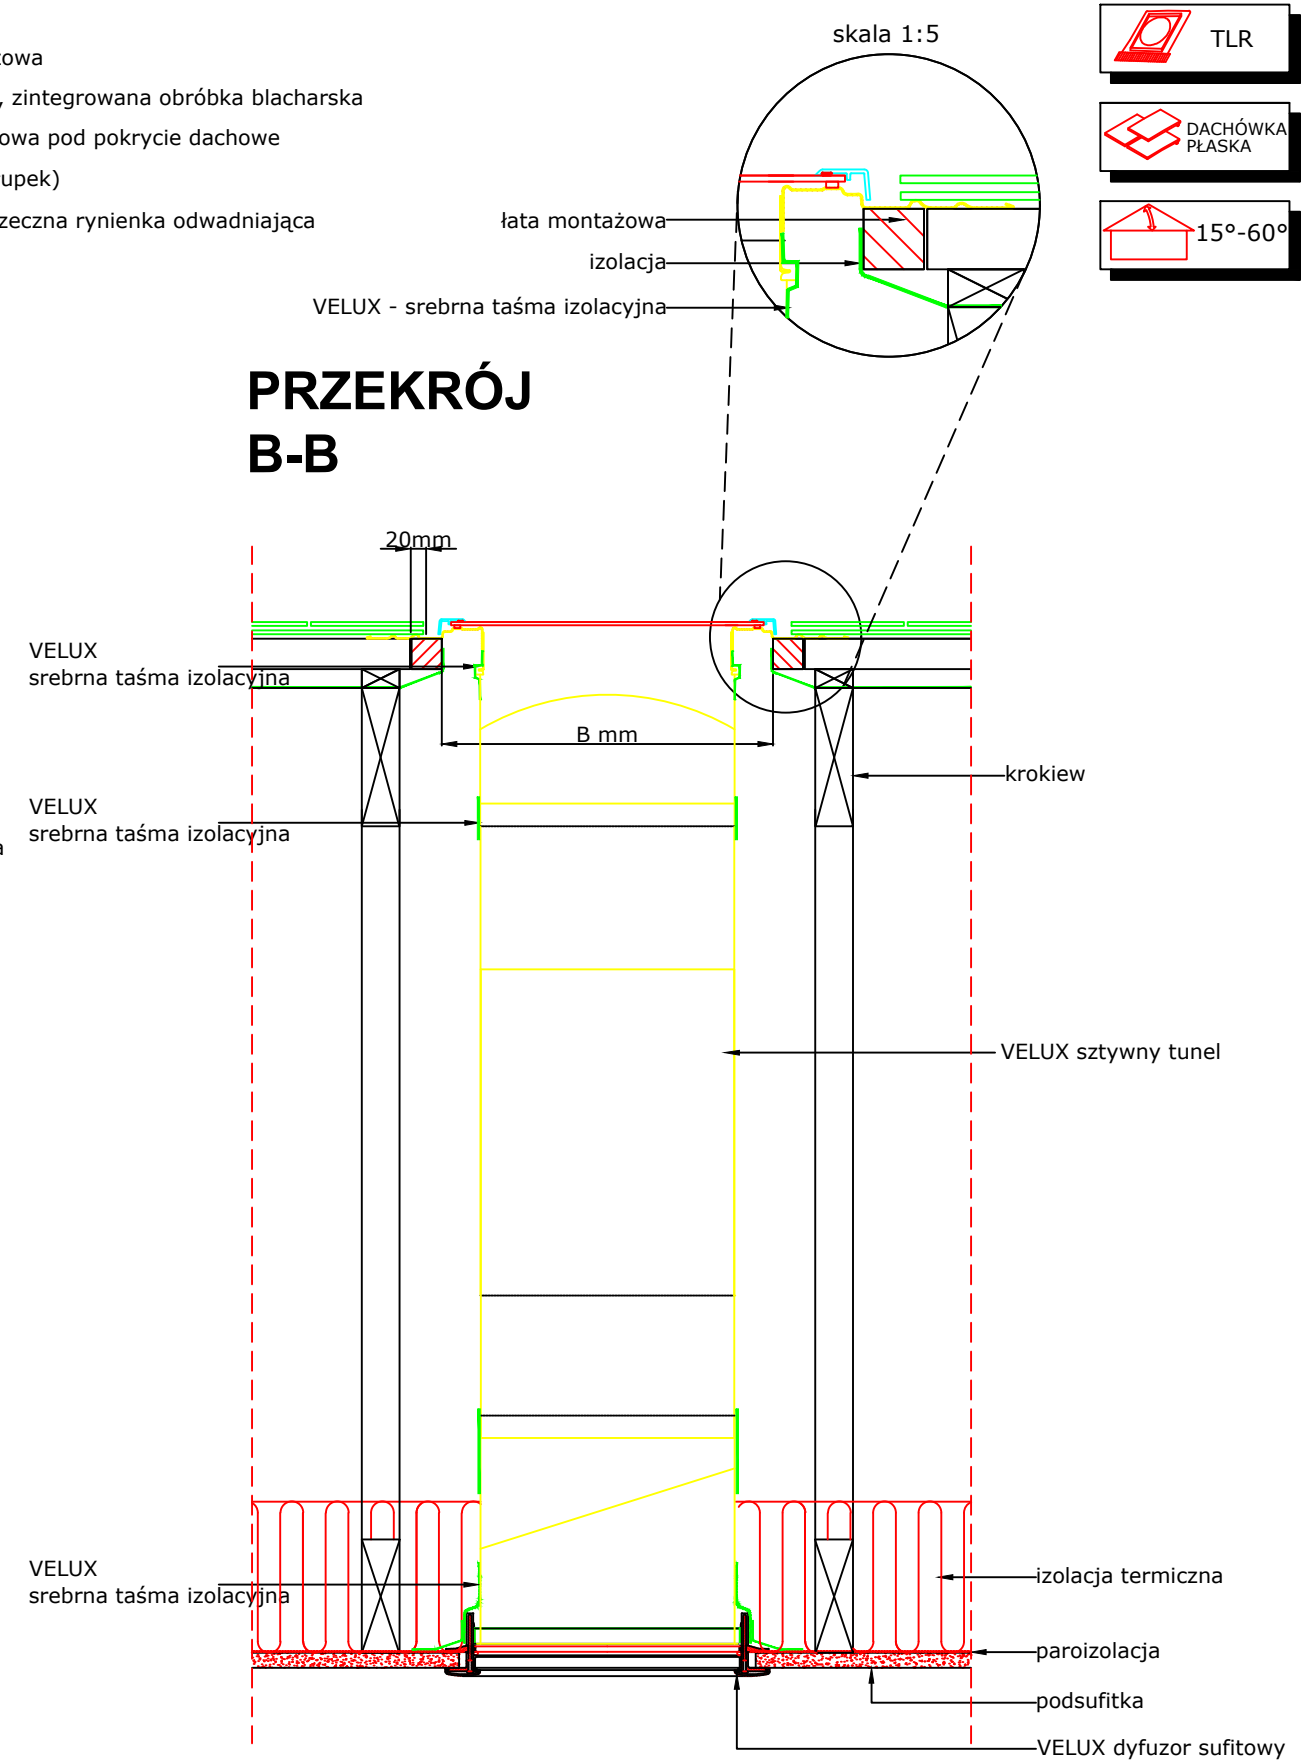

VELUX - srebrna taśma izolacyjna  
 uszczelnienie paroizolacji taśmą izolacyjną VELUX  
 folia paroizolacyjna

wszystkie łączenia należy zabezpieczyć srebrną taśmą izolacyjną VELUX

VELUX - srebrna taśma izolacyjna

© VELUX GROUP ® VELUX, VELUX logo są zastrzeżonymi znakami towarowymi.



VELUX Polska Sp. z o.o.  
 ul. Krakowiaków 34  
 02-255 Warszawa

VELUX TLR i dachówka.

Data: 2021

Wszystkie wymiary w mm. Skala 1:10

VELUX Polska Sp. z o.o. ul. Krakowiaków 34 02-255 Warszawa

Nazwa pliku TLR

www.Velux.com.pl

Wszystkie wymiary podane na rysunku muszą zostać sprawdzone na miejscu budowy. Rysunek jest jedynie schematyczny i z tego powodu VELUX nie ma wpływu na jakość rzeczywistej instalacji na dachu budynku.