




Produkty VELUX:

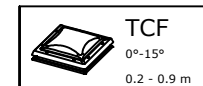


Pokrycie dachowe:

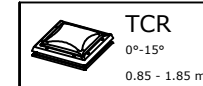

### Przekrój A-A 1:5

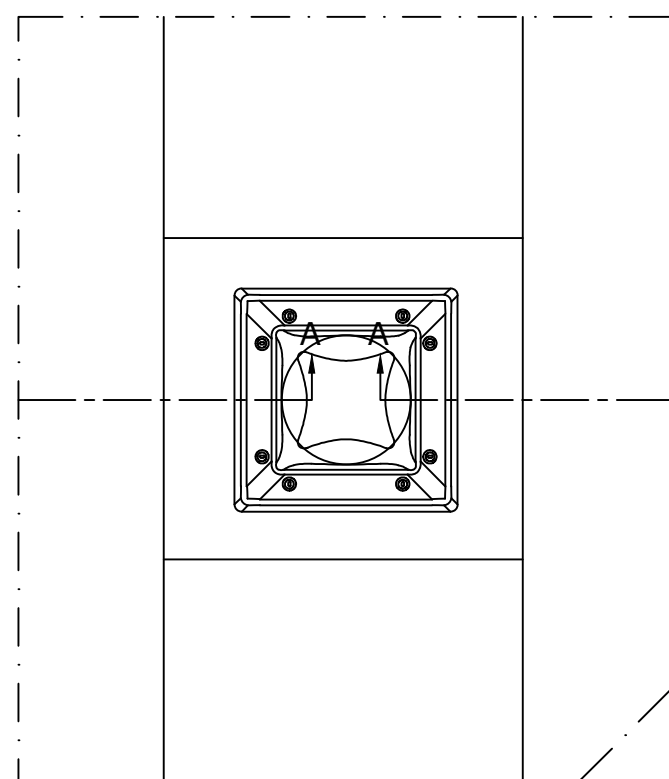

Widok

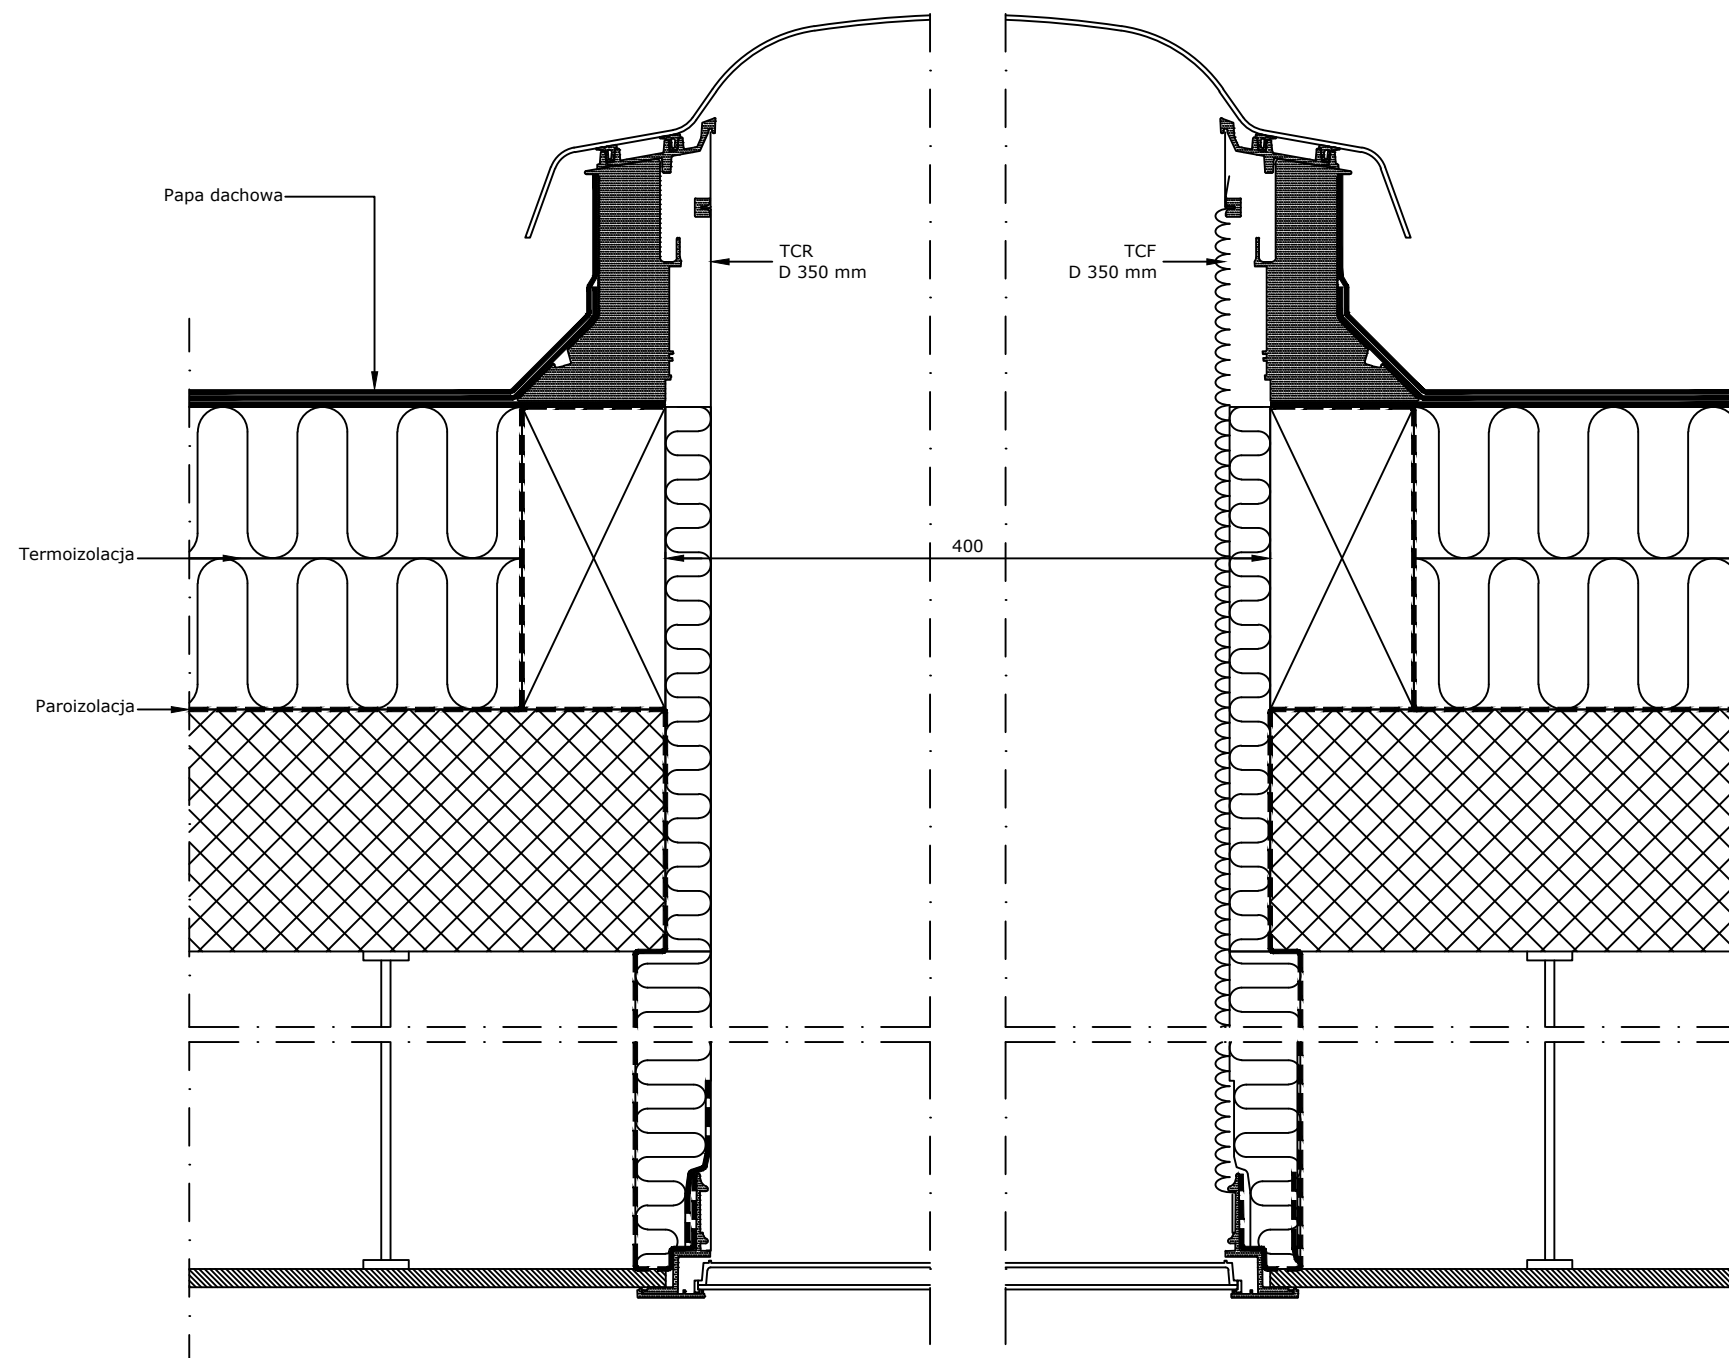

© VELUX GROUP ® VELUX, logo VELUX są znakami zastrzeżonymi

# VELUX

VELUX Polska Sp. z o.o.  
ul. Krakowiaków 34  
02-255 Warszawa

Wszystkie wymiary podane na rysunku muszą zostać sprawdzone na miejscu budowy. Rysunek jest jedynie schematyczny i z tego powodu VELUX nie ma wpływu na jakość rzeczywistej instalacji na dachu budynku.

Światlik tunelowy TCR do dachu płaskiego

Data: 2021

Wszystkie wymiary w mm. Skala 1:5

Nazwa pliku:  
TCR-VAS-  
501-1209

www.Velux.com.pl

VELUX Polska Sp. z o.o. ul. Krakowiaków 34 02-255 Warszawa