



Widok

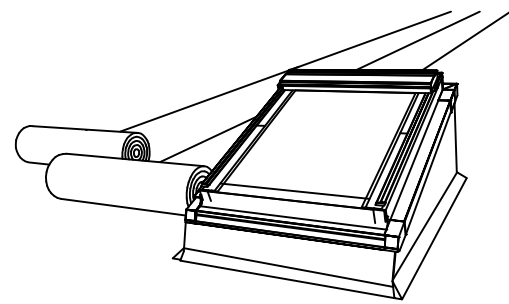

Przekrój A-A
1:5

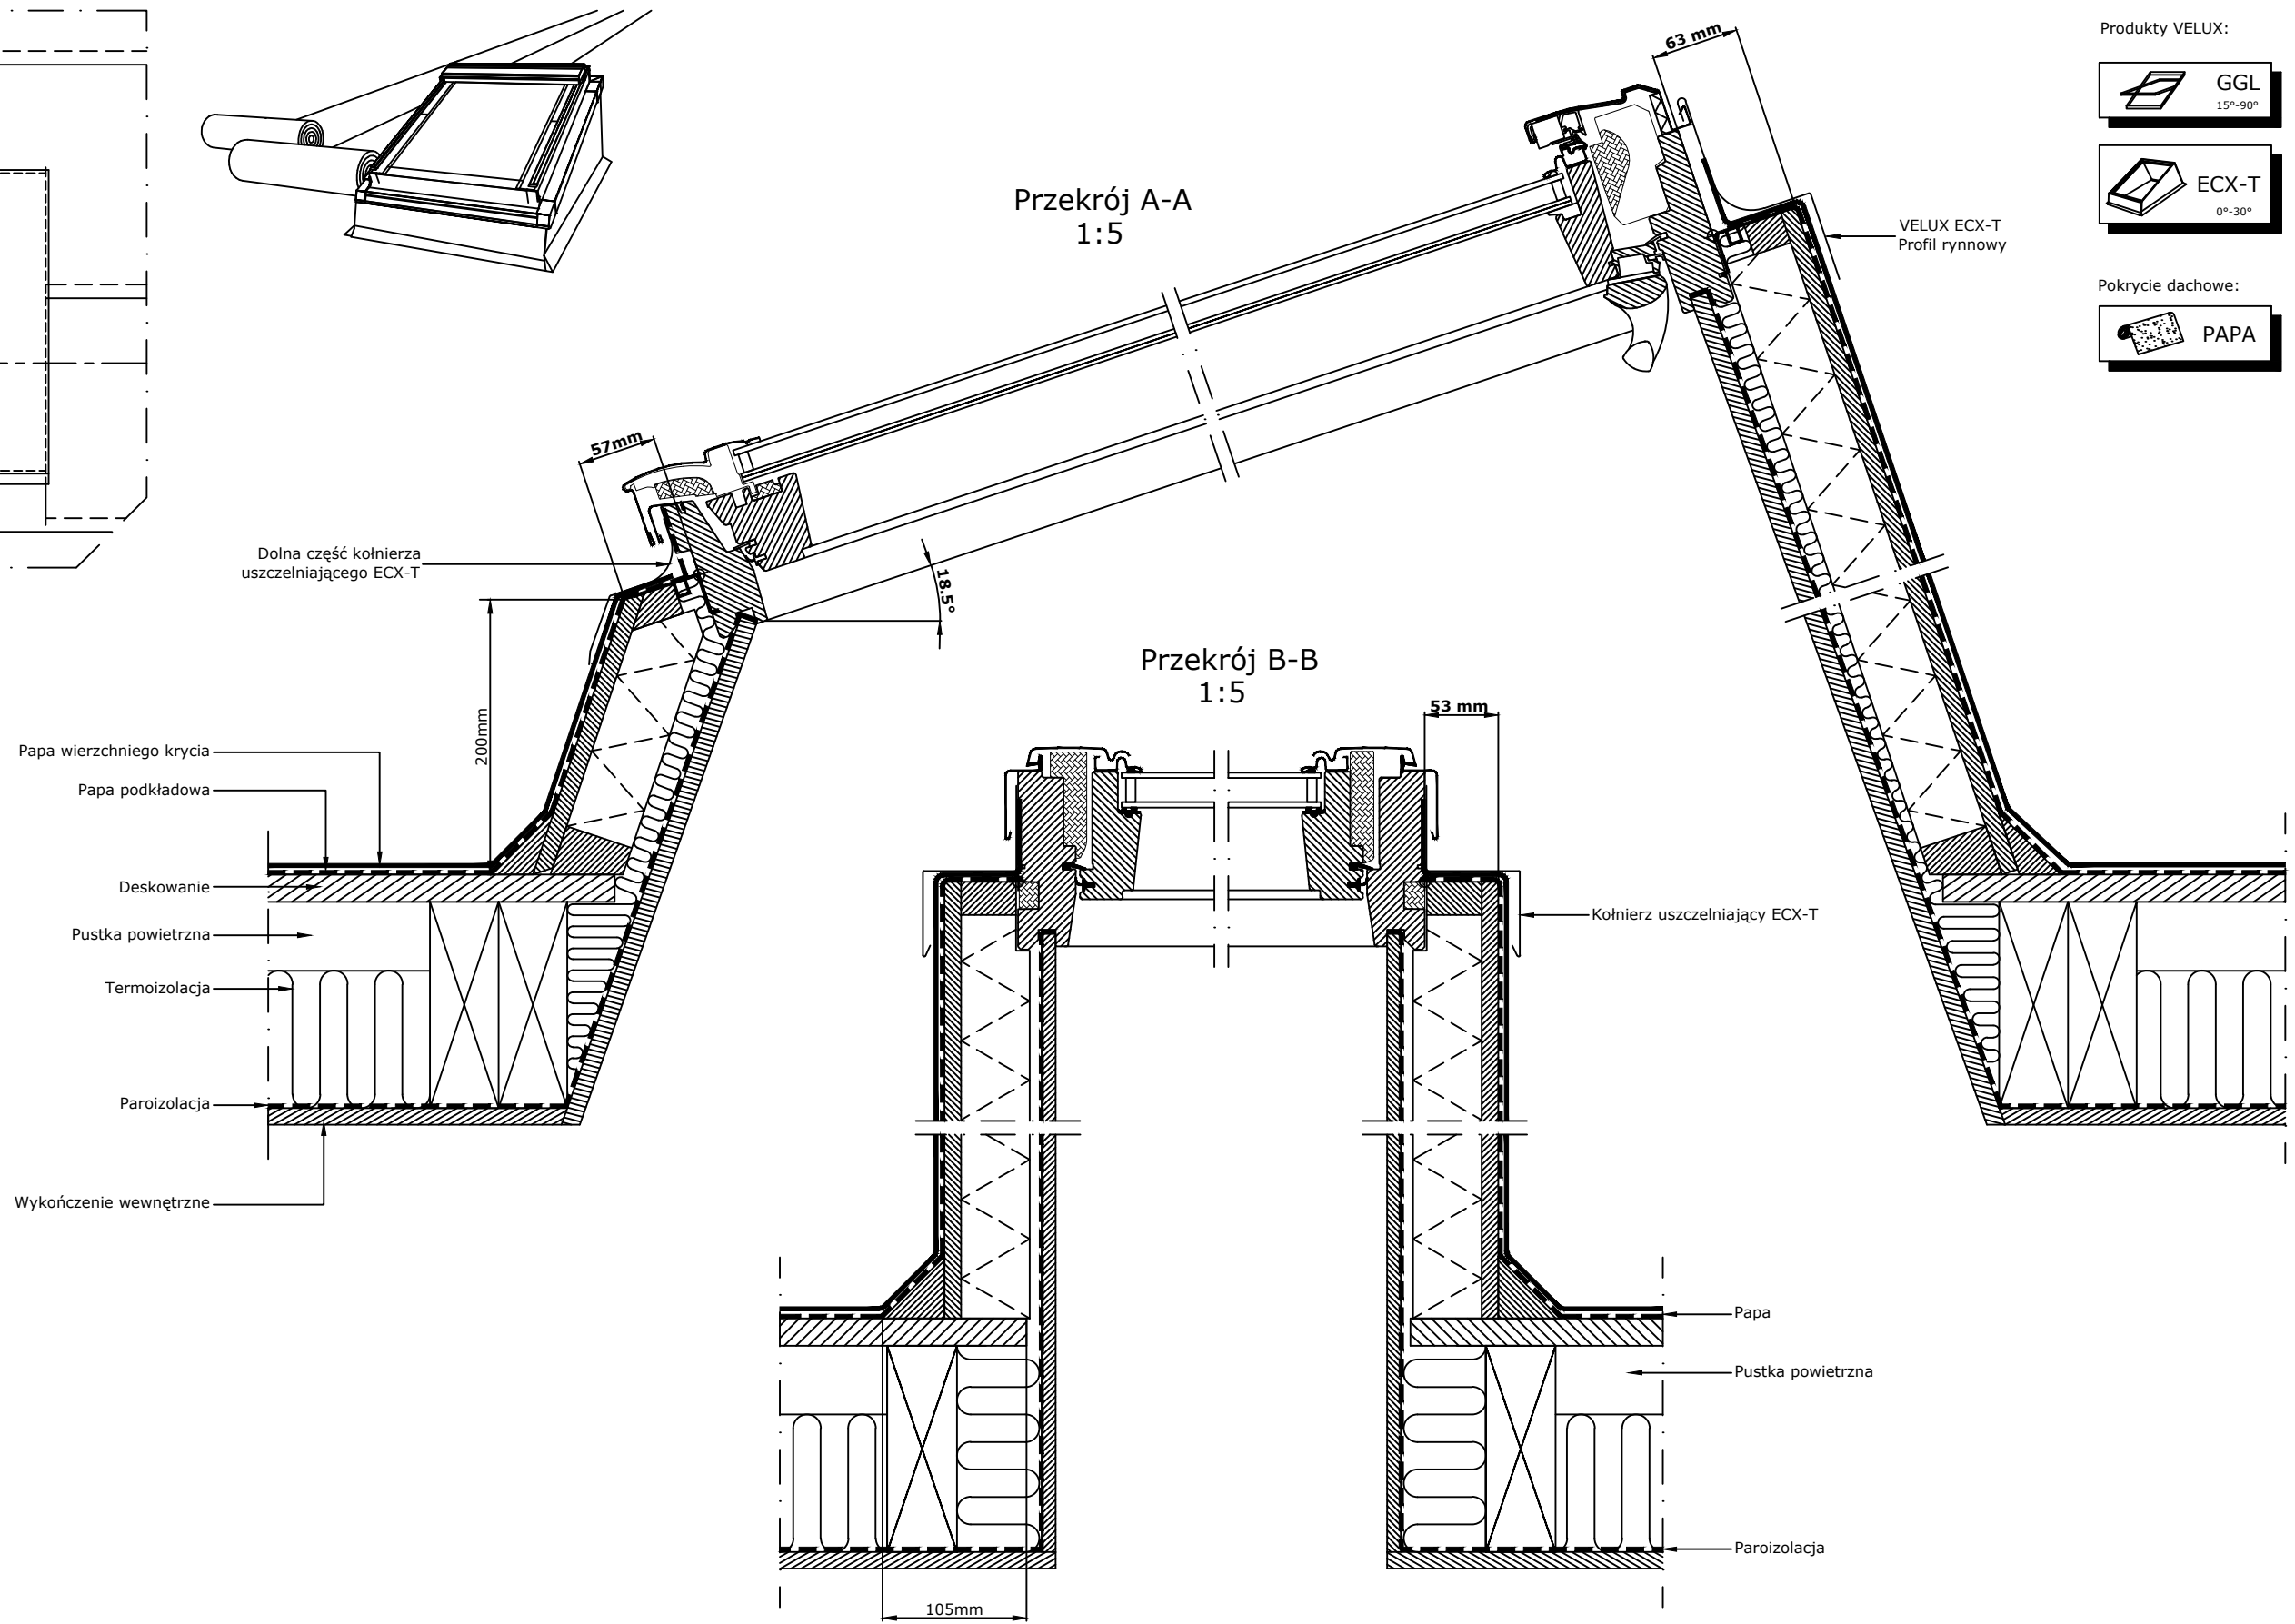

Przekrój B-B
1:5

- Papa wierzchniego krycia
- Papa podkładowa
- Deskowanie
- Pustka powietrzna
- Termoizolacja
- Paroizolacja
- Wykończenie wewnętrzne

- Kołnierz uszczelniający ECX-T
- Papa
- Pustka powietrzna
- Paroizolacja

Produkty VELUX:



Pokrycie dachowe:



© VELUX GROUP ® VELUX, logo VELUX są znakami zastrzeżonymi



VELUX Polska Sp. z o.o.
ul. Krakowiaków 34
02-255 Warszawa

Wszystkie wymiary podane na rysunku muszą zostać sprawdzone na miejscu budowy. Rysunek jest jedynie schematyczny i z tego powodu VELUX nie ma wpływu na jakość rzeczywistej instalacji na dachu budynku.

VELUX GGL
VELUX ECX-T

Data: 2021	Nazwa pliku: ECX+GGL- XXX-0114	www.Velux.com.pl
Wszystkie wymiary w mm. Skala 1:5		

VELUX Polska Sp. z o.o. ul. Krakowiaków 34 02-255 Warszawa