
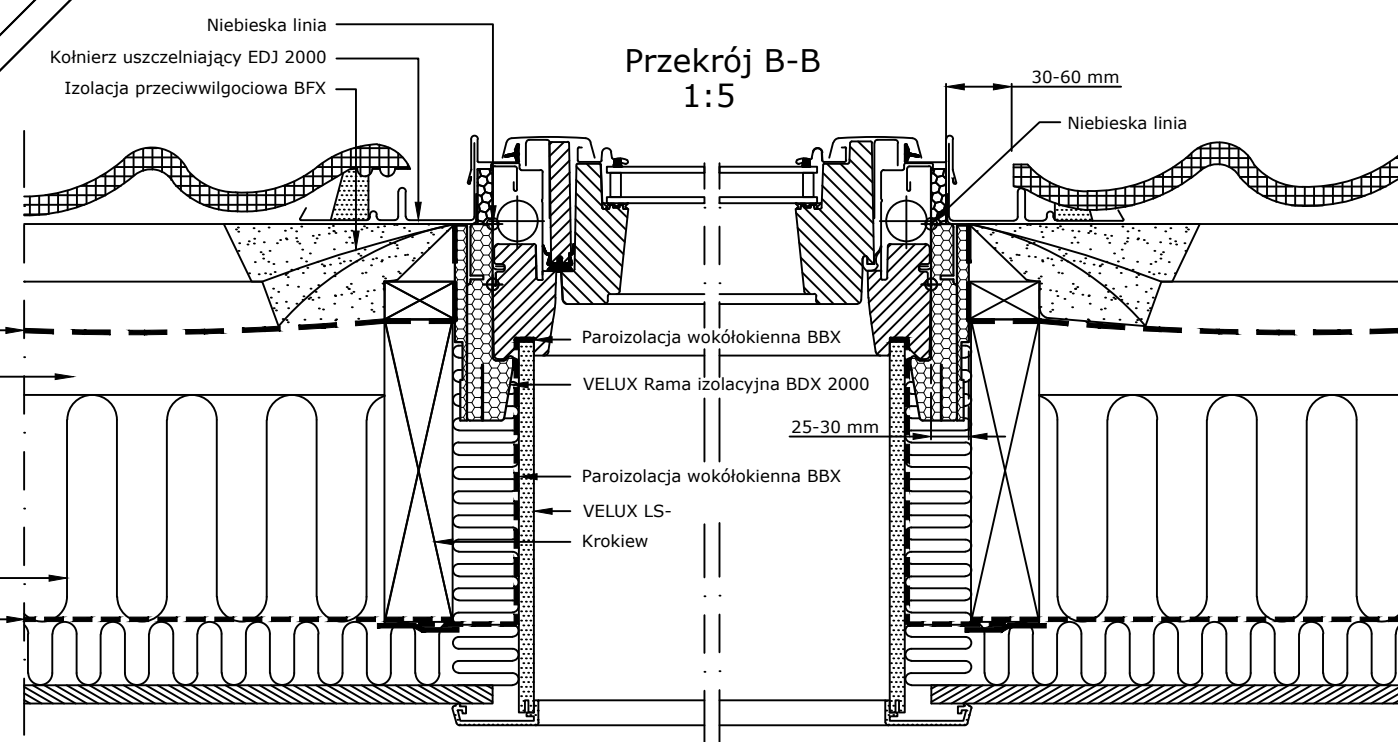
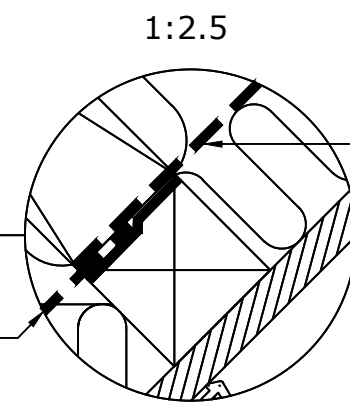
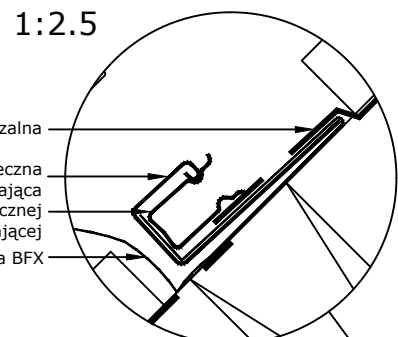


Widok

Przekrój A-A
1:5

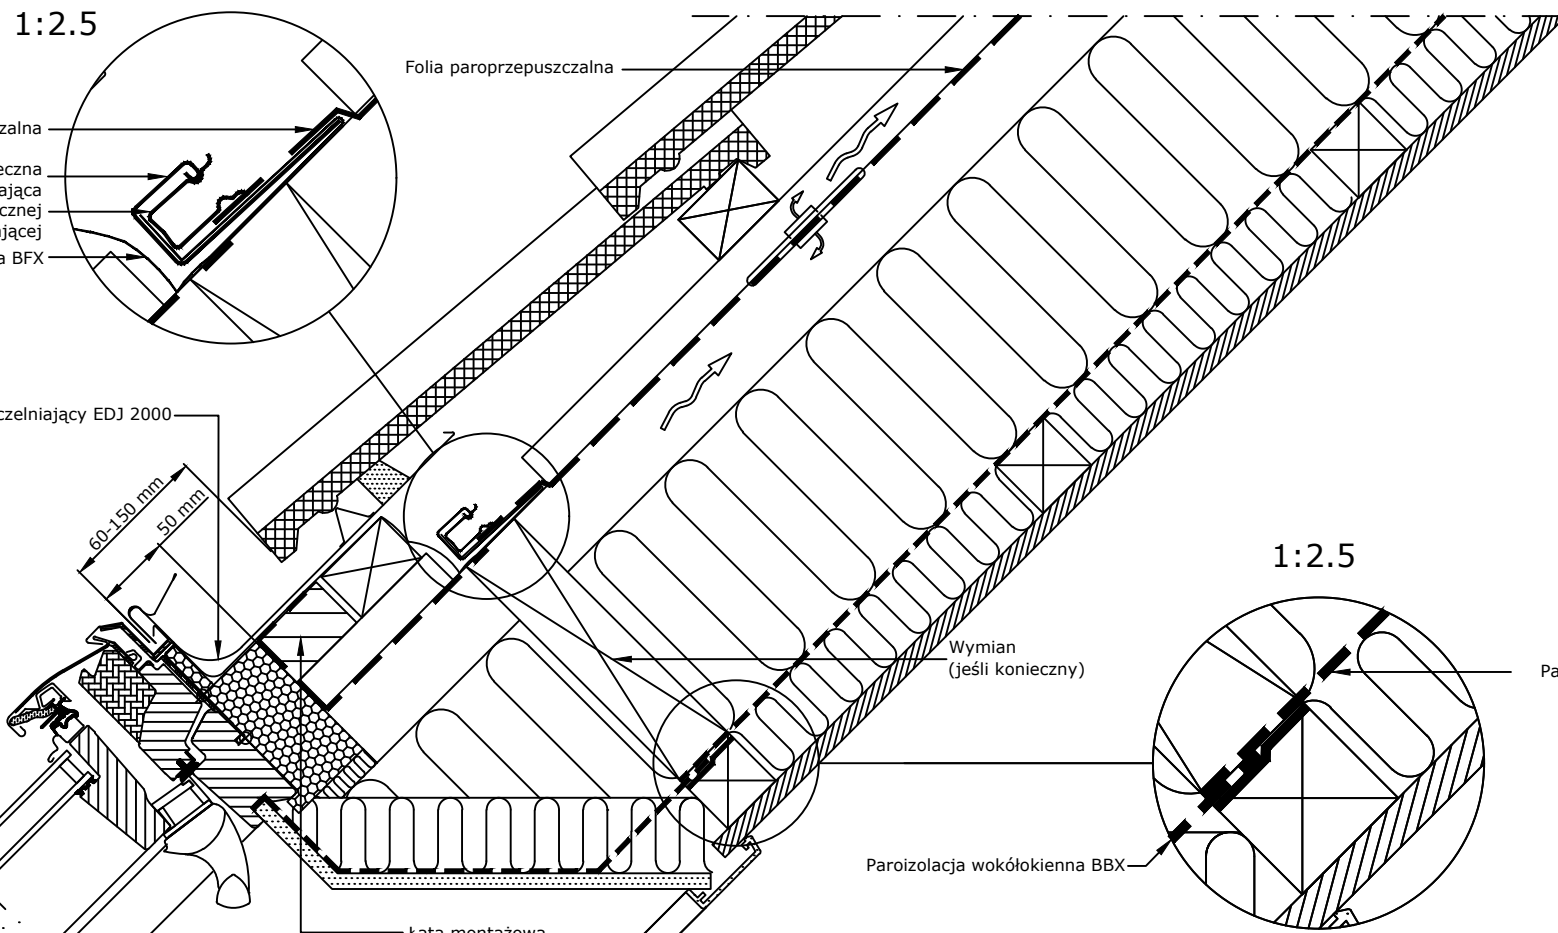


Przekrój B-B
1:5

Produkty VELUX:

- GPU 15°-90°
- EDJ 2000
- BFX
- BDX 2000
- LS-BBX

Pokrycie dachowe:

- DACHÓWKA < 90 mm

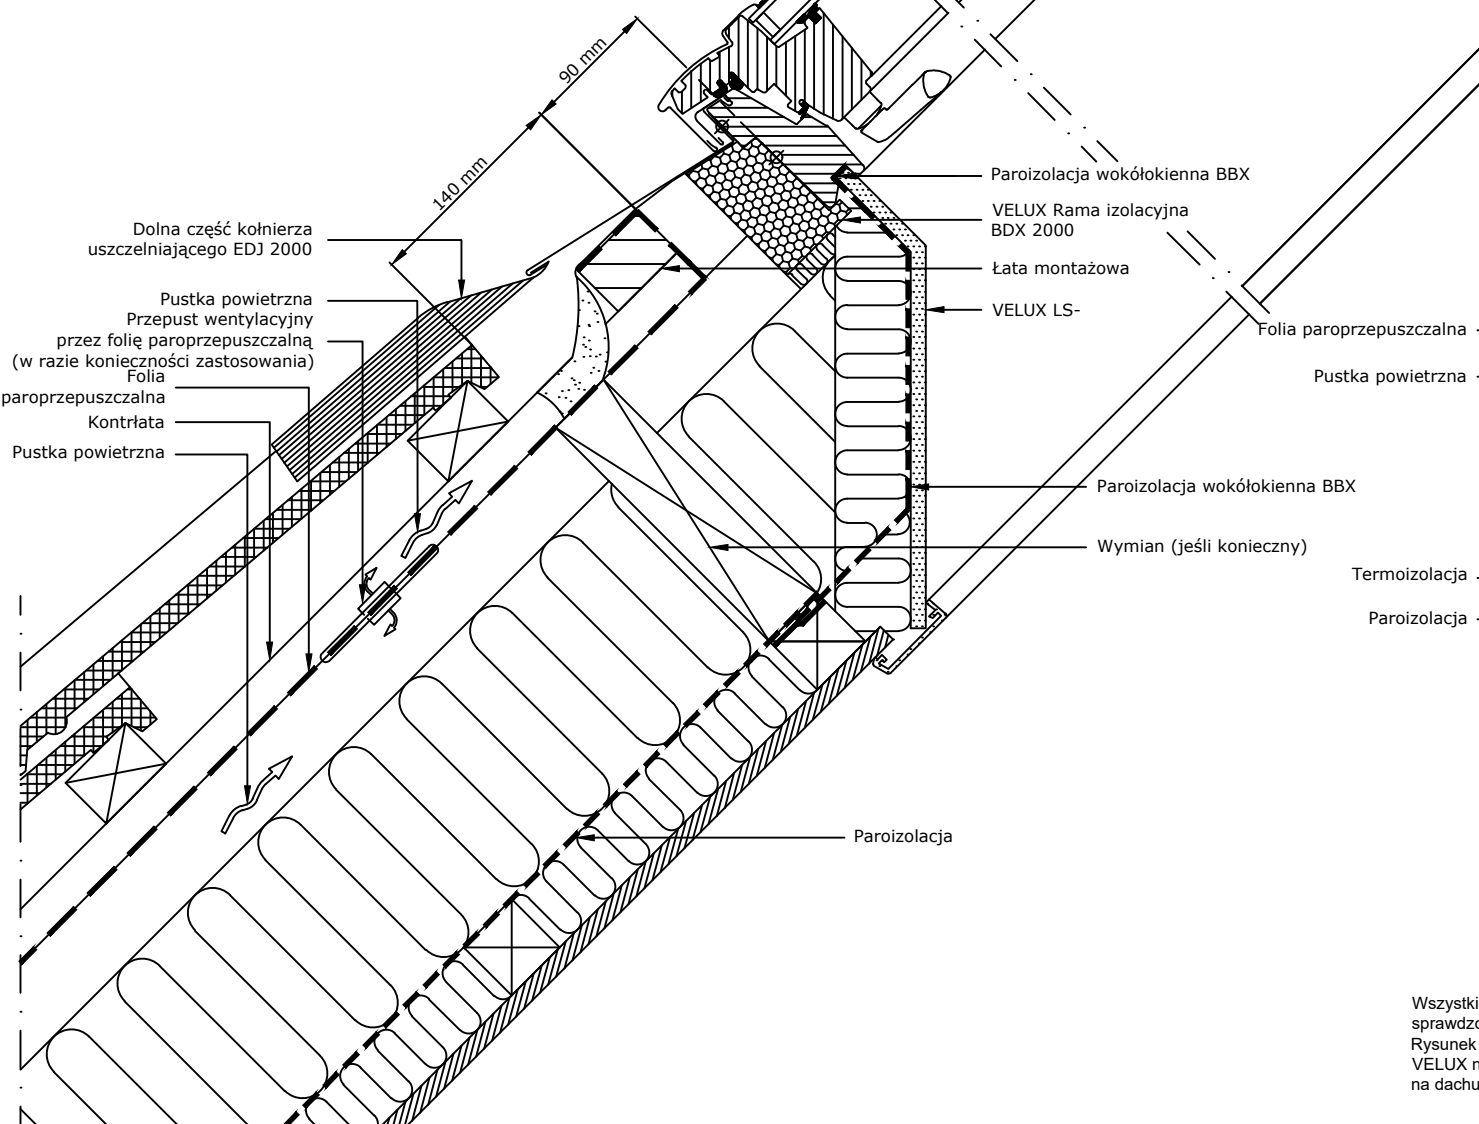

Wszystkie wymiary podane na rysunku muszą zostać sprawdzone na miejscu budowy. Rysunek jest jedynie schematyczny i z tego powodu VELUX nie ma wpływu na jakość rzeczywistej instalacji na dachu budynku.

© VELUX GROUP ® VELUX, logo VELUX są znakami zastrzeżonymi

VELUX

VELUX Polska Sp. z o.o.
ul. Krakowiaków 34
02-255 Warszawa

VELUX GPU
VELUX BDX 2000 (BFX)
VELUX EDJ 2000
VELUX LS- , BBX

Data: 2021	Nazwa pliku: EDJ-GPU-128-1112	www.Velux.com.pl
Wszystkie wymiary w mm. Skala 1:5		
VELUX Polska Sp. z o.o. ul. Krakowiaków 34 02-255 Warszawa		