


Przekrój A-A
1:5

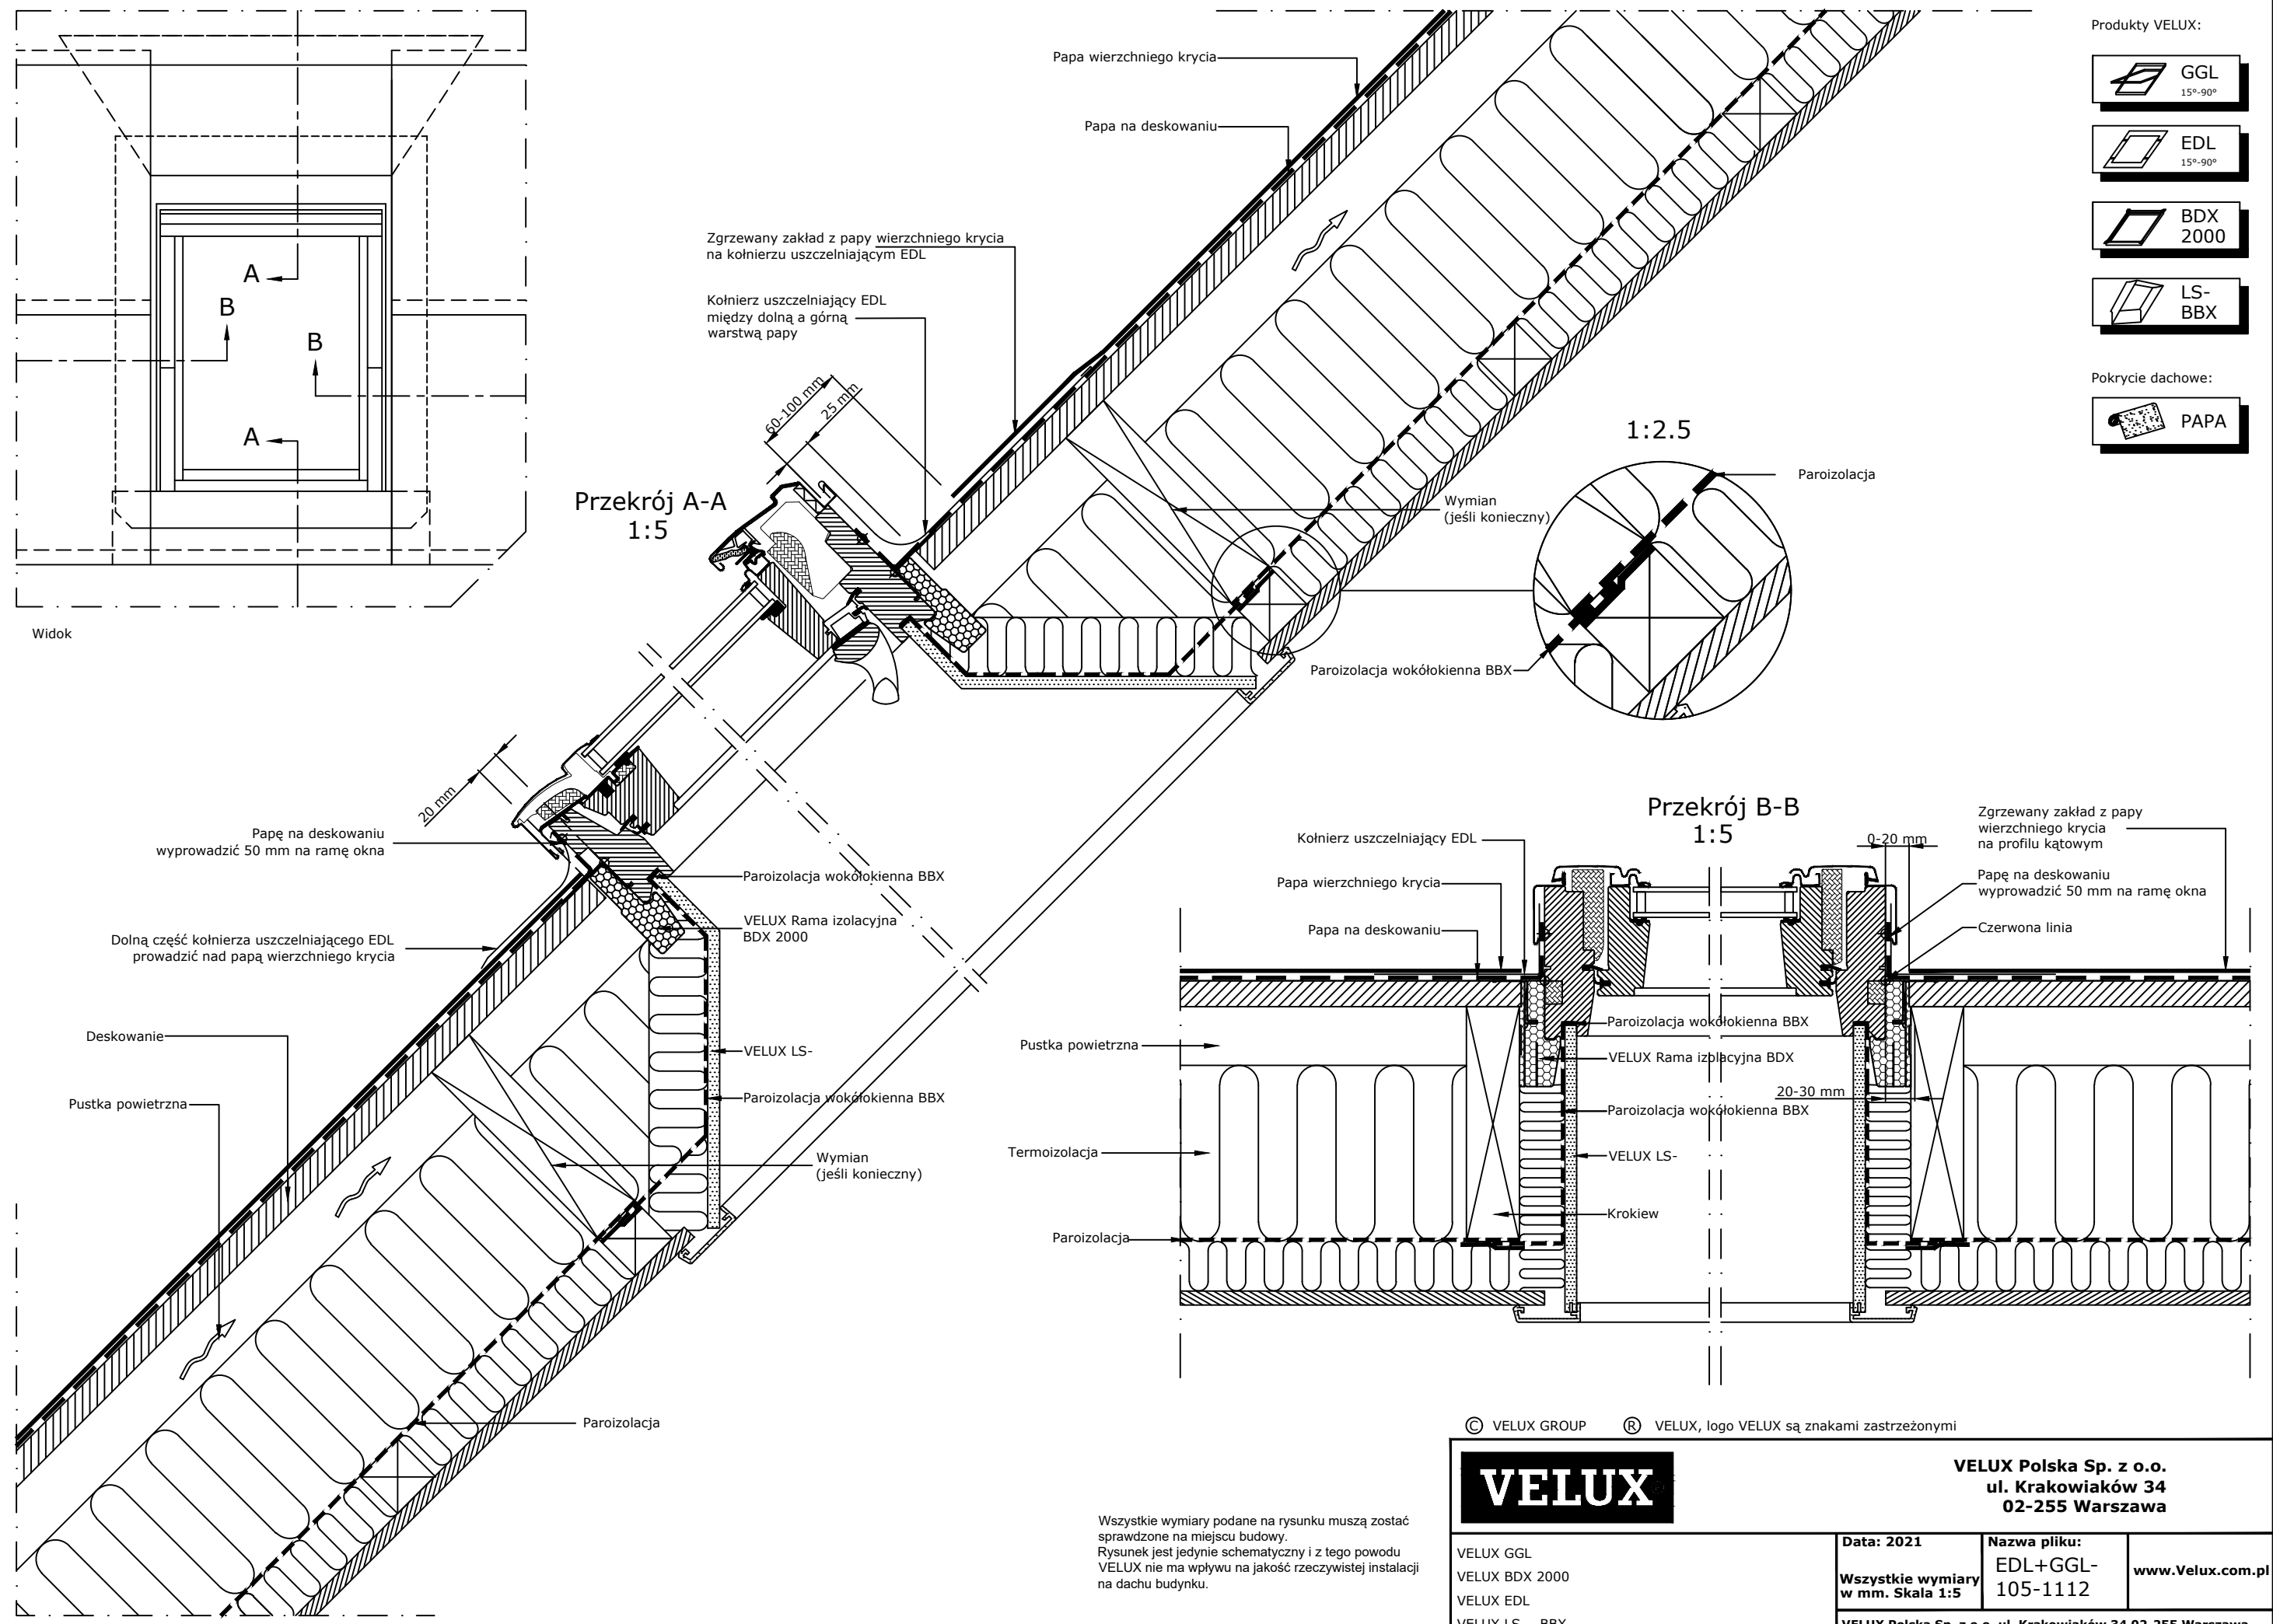

- Produkty VELUX:
- GGL 15°-90°
 - EDL 15°-90°
 - BDX 2000
 - LS-BBX
- Pokrycie dachowe:
- PAPA

© VELUX GROUP ® VELUX, logo VELUX są znakami zastrzeżonymi



VELUX Polska Sp. z o.o.
ul. Krakowiaków 34
02-255 Warszawa

VELUX GGL
VELUX BDX 2000
VELUX EDL
VELUX LS-, BBX

Data: 2021	Nazwa pliku: EDL+GGL-105-1112	www.Velux.com.pl
Wszystkie wymiary w mm. Skala 1:5		
VELUX Polska Sp. z o.o. ul. Krakowiaków 34 02-255 Warszawa		